INQUADRAMENTO

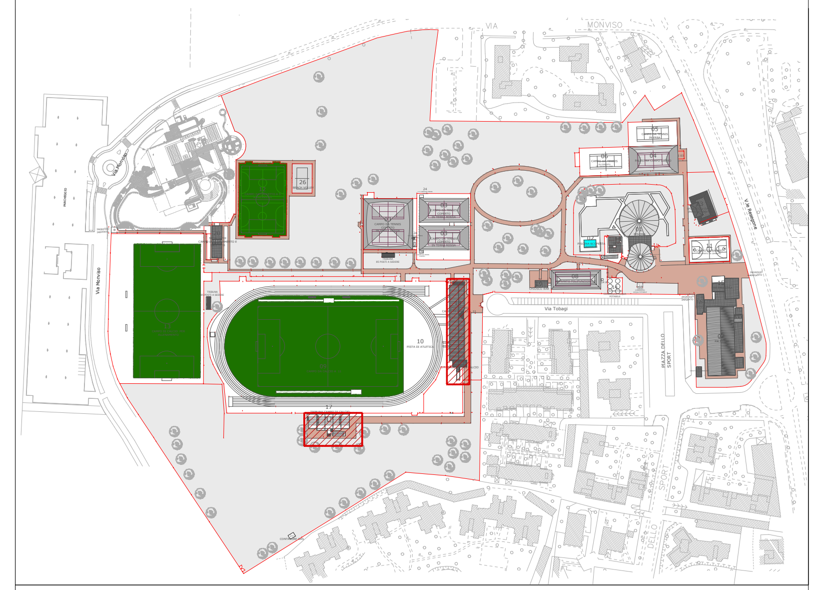

LEGENDA

01	PISCINA
01.A	C.T E LOCALE QE PISCINA
02	PISCINA SCOPERTA PER BAMBINI
03	QUATTRO CAMPI DA TENNIS COPERTI IN TERRA ROSSA
04	PALESTRA CORPO LIBERO
05	CAMPO DA TENNIS IN ERBA
06	CAMPO DA TENNIS IN CEMENTO (DA SMANTELLARE)
07	PALESTRA
08	IMPIANTO POLIFUNZIONALE
09	CAMPO DA CALCIO A 11
10	PISTA DI ATLETICA
11	CAMPO DA BASKET SCOPERTO IN CEMENTO
12	CAMPO DA CALCETTO A 5 IN ERBA SINTETICA
13	CAMPO DI CALCIO PER ALLENAMENTO
14	DEPURATORI CONSORZIO ACQUA POTABILE
14.A	C.T. IMPIANTO POLIFUNZIONALE
15	BAR PALESTRA
16	UFFICI
17	TRIBUNA CAMPO DI CALCIO
18	SPOGLIATOI CAMPO DI CALCIO A 11
19	CHIOSCO BAR
20	SPOGLIATOI CAMPO DI ALLENAMENTO E CALCETTO
21	CABINA CONSORZIO ACQUA POTABILE
22	LOCALE Q.E.G. E CABINA ENEL
23	SPOGLIATOIO TENNIS (SITUATO AL PIANO INTERRATO PRESSO IL CENTRO GIOVANILE, QUEST'ULTIMO NON RIENTRANTE NEI BENI ALL'INTERNO DELLA CONCESSIONE)
24	C.T. CAMPI DA TENNIS COPERTI
25	C.T. SPOGLIATOI CALCIO
26	BEACH VOLLEY
27	CONTATORE GAS

PROGETTO PRELIMINARE

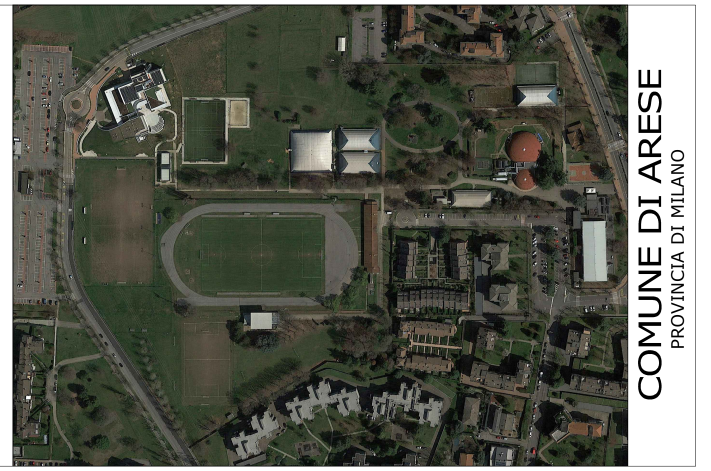

COMUNE DI ARESE
PROVINCIA DI MILANO

Progettista:

ing. Riccardo AUTERI

ORDINE INGEGNERI PROVINCIA DI CAGLIARI
N. 4246 Dott. Ing. RICCARDO AUTERI

STI - ing. Riccardo Auteri
Sede legale Cagliari, viale Luigi Merello 87/a
emai: riccardoauteri@gamil.com - pec: riccardo.auteri@ingpec.eu

Committente:

COMUNE DI ARESE
via Roma 2
20020 - Arese Mi

Il Rup:

DOTT.SSA ROSELLA PAGANINI

Scala: 1:50

Data: MARZO 2019

Opera:

LAVORI DI RIQUALIFICAZIONE CENTRO SPORTIVO COMUNALE DAVIDE ANCILOTTO DI VIALE RESEGONE, 67 - ARESE

05 00

Aggiornamenti:

REV 0 - EMISSIONE - 10/03/2019

REV 1 - RNC - 13/03/2019

Oggetto:

[18] SPOGLIATOIO CAMPO DI CALCIO A11
[25] C.T. SPOGLIATOI CALCIO
[17] TRIBUNA CAMPO DI CALCIO

Ente Autorizzatore:

Elaborato di proprietà, sono vietate la riproduzione e divulgazione senza autorizzazione (art. n. 299 legge n. 633 del 22 aprile 1947)

SPOGLIATOI CAMPO DA CALCIO

L'INTERVENTO PREVEDE LA SOSTITUZIONE DELLA CALDAIA A BASAMENTO CON SOMMA DI CALDAIE MURALI IN BATTERIA IN MODO TALE DA POTER AUMENTARE I RANGE DI FUNZIONAMENTO.

IN PROGETTO È PREVISTA LA FORNITURA E POSA IN OPERA DEI SEGUENTI ELEMENTI:

- N. 4/5 CALDAIE DI PARI POTENZA A QUELLA ESISTENTE;
- FORNITURA E POSA IN OPERA DI CENTRALINA DI REGOLAZIONE TERMICA COMPUTERIZZATA E GESTIBILE CON COMANDO REMOTO;
- FORNITURA E POSA IN OPERA DI NUOVO CIRCUITO PRIMARIO E SOSTITUZIONE DI TUTTE LE POMPA DEI CIRCUITI;
- SOSTITUZIONE DELL'ATTUALE BOYLER DELL'ACQUA CALDA IN MODO DA USARE UNO INTEGRABILE CON IL SOLARE TERMICO DA INSTALLARE IN UN SECONDO INTERVENTO IN COPERTURA;
- FORNITURA E POSA IN OPERA DI IMPIANTO DI ADDOLCITORE DELL'ACQUA

ESTRATTORI IN COPERTURA DA SOSTITUIRE

BAGNI PUBBLICO
TRIBUNA CAMPO DI CALCIO

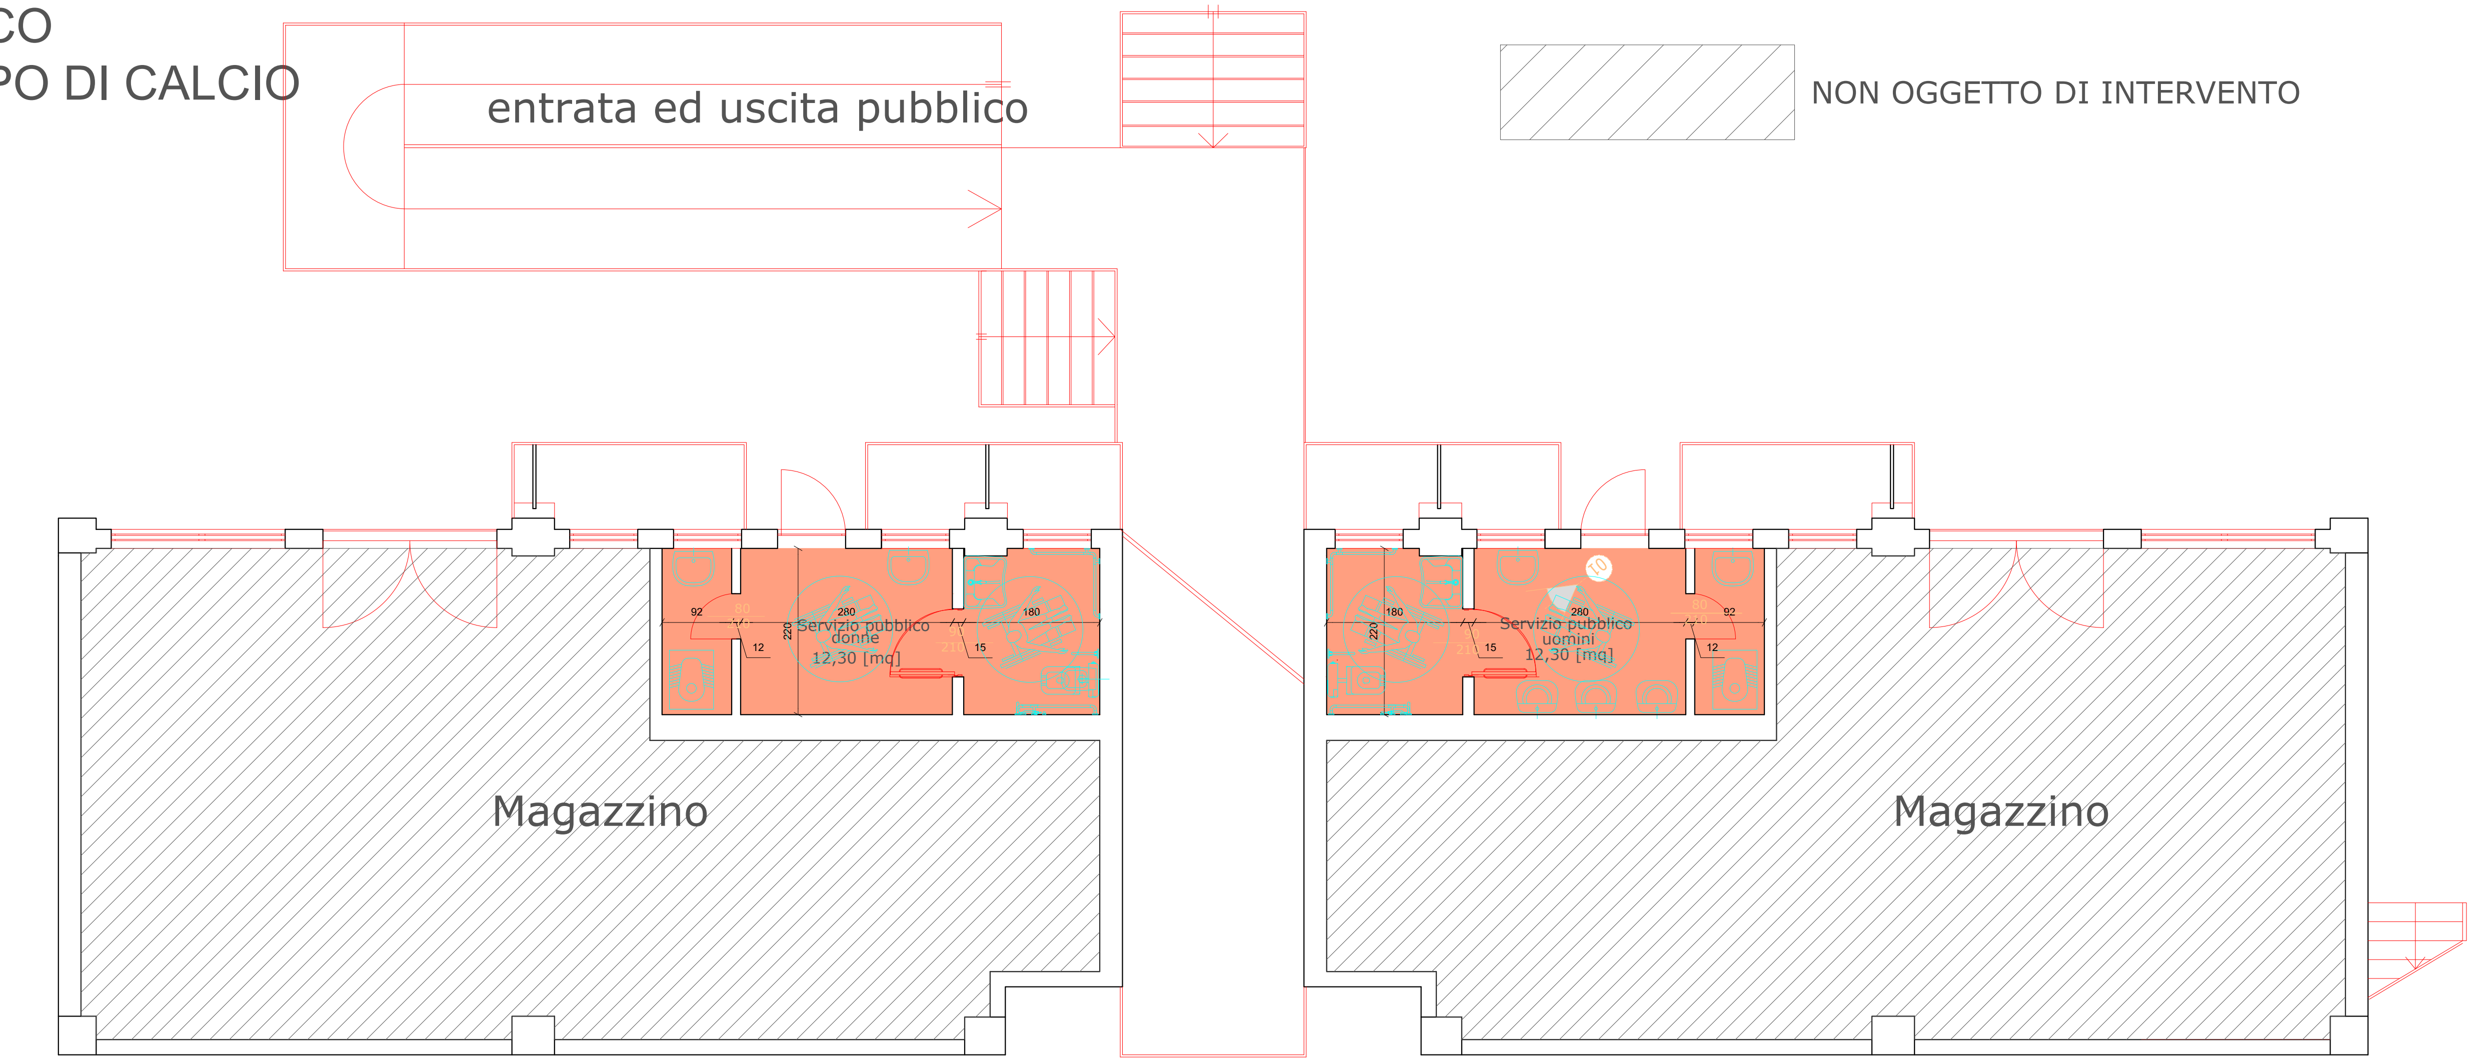

NON OGGETTO DI INTERVENTO

LAVORAZIONI PREVISTE

- demolizione dei pavimenti/massetti , rivestimenti, infissi interni e degli impianti idricosaniari (adduzione e scarico).
- Rifacimento degli impianti idrico sanitari ed elettrici;
- Rifacimento degli intonaci delle pareti per le parti danneggiate e per le pareti in cui è presente il rivestimento;
- Rifacimento dei pavimenti in gres porcellantato (tipo R10) e rivestimenti in gres;
- Porte interne in alluminio IN HPL: presentano un profilo in alluminio anodizzato di colore argento, adattabile a qualsiasi spessore del muro con un minimo di 80 mm. Il pannello delle porte è in laminato stratificato HPL di 14 mm, antigraffio, facile da pulire.
- Tinteggiatura delle pareti e dei soffitti;
- bagno per i disabili : I lavabi ed i water dei wc dell'utenza saranno di tipo speciale per disabili. Saranno corredati da una serie di accessori per servizi igienici in materiale plastico ad alta resistenza (ABS) costituiti da portasapone da lavabo; portacarta con rullo; portasciugamani con barra cromata da cm 60 circa.
- Tutti i bagni, ad eccezione di quello del personale saranno corredati da maniglioni in metallo
- fisso e/o ribaltabile per agevolarne gli spostamenti, inoltre nelle immediate vicinanze dei water si installerà un pulsante di chiamata ed i lavabi saranno corredati da uno specchio reclinabile di dimensioni massime pari a cm 70x70 ed i piatti doccia a pavimento da un sedile ribaltabile.
- La porta di accesso principale sarà munita di maniglione antipanico tipo Push-bar

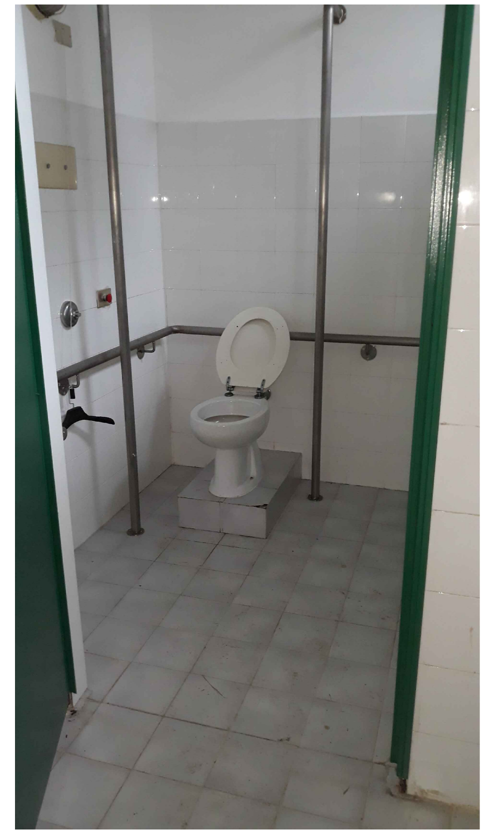

PV 01 - VISTA BAGNO PER DISABILI